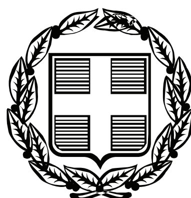


ΕΦΗΜΕΡΙΣ ΤΗΣ ΚΥΒΕΡΝΗΣΕΩΣ

ΤΗΣ ΕΛΛΗΝΙΚΗΣ ΔΗΜΟΚΡΑΤΙΑΣ

ΤΕΥΧΟΣ ΑΝΑΓΚΑΣΤΙΚΩΝ ΑΠΑΛΛΟΤΡΙΩΣΕΩΝ ΚΑΙ ΠΟΛΕΟΔΟΜΙΚΩΝ ΘΕΜΑΤΩΝ **Αρ. Φύλλου 160**

14 Απριλίου 2009

ΠΕΡΙΕΧΟΜΕΝΑ

ΑΠΟΦΑΣΕΙΣ

ΑΠΟΦΑΣΕΙΣ

Αριθμ. ΥΠΠΟ/ΔΝΣΑΚ/14486/405 (1)

Χαρακτηρισμός ως μνημείου του παλαιού Επισκοπικού Μεγάρου Αρεόπολης (οικία Μελισσαρόπουλου) στο παλαιό κέντρο της Αρεόπολης, Δ. Οιτύλου, Ν. Λακωνίας.

Ο ΥΠΟΥΡΓΟΣ ΠΟΛΙΤΙΣΜΟΥ

Έχοντας υπόψη:

1. Τις διατάξεις:

α) του π.δ. 63/2005 (Φ.Ε.Κ. 98/Α΄/22.4.2005) «Κωδικοποίηση της νομοθεσίας για την Κυβέρνηση και τα Κυβερνητικά Όργανα».

β) το π.δ. 4/2009 (Φ.Ε.Κ. 2/Α΄/8.1.2009) «Διορισμός Υπουργών και Υφυπουργών».

γ) του ν. 3028/2002 (Φ.Ε.Κ. 153/Α΄/28.6.2002) «Για την προστασία των Αρχαιοτήτων και εν γένει της Πολιτιστικής Κληρονομιάς».

δ) του ν. 2039/92 (Φ.Ε.Κ. 61/Α΄/13.4.1992) «περί Κύρωσης της Σύμβασης για την προστασία της Αρχιτεκτονικής Κληρονομιάς της Ευρώπης».

ε) του π.δ. 191/2003 (Φ.Ε.Κ. 146/Α΄/13.6.2003) «Οργανισμός Υπουργείου Πολιτισμού».

2. Την υπ' αριθμ. ΥΠΠΟ/ΔΟΕΠΥ/ΤΠΟΝΥΣ/15/3696/20.1.2004 υπουργική απόφαση «Μεταβίβαση αρμοδιοτήτων του Υπουργού Πολιτισμού στις Περιφερειακές....» (Φ.Ε.Κ. 70/Β΄/20.1.2004) καθώς και την υπ' αριθμ. ΥΠΠΟ/ΔΟΕΠΥ/ΤΠΟΝΥΣ/14/3698/20.1.2004 υπουργική απόφαση «Οργάνωση και λειτουργία των Συμβουλίων του ν. 3028/2002» Φ.Ε.Κ. 70/Β΄/20.1.2004).

3. Τις εισηγήσεις της Διεύθυνσης Νεώτερης και Σύγχρονης Αρχιτεκτονικής Κληρονομιάς και της Διεύθυνσης Βυζαντινών και Μεταβυζαντινών Αρχαιοτήτων και τα λοιπά στοιχεία του φακέλου.

4. Την ομόφωνη γνωμοδότηση του Κοινού Οργάνου Κ.Α.Σ. - Κ.Σ.Ν.Μ., με αριθμό Πρακτικού 1/29.1.2009, αποφασίζουμε:

Χαρακτηρίζουμε ως μνημείο, σύμφωνα με το άρθρο 6, παρ. 1β, του ν. 3028/2002, το παλαιό Επισκοπικό Μέγαρο Αρεόπολης (οικία Μελισσαροπούλου) στο ιστορικό κέντρο της Αρεόπολης, Δ. Οιτύλου, Ν. Λακωνίας, διότι το εν λόγω κτιριακό συγκρότημα, το οποίο αποτελείται από κτίσματα διαφορετικών χρονικών περιόδων, έχει ιδιαίτερα αρχιτεκτονικά και μορφολογικά χαρακτηριστικά σημαντικά για την μελέτη της ιστορίας της αρχιτεκτονικής στην περιοχή και η διατήρησή του συμβάλλει στη διάσωση της ιστορικής πολεοδομικής ενότητας του οικισμού.

Η απόφαση αυτή να δημοσιευθεί στην Εφημερίδα της Κυβερνήσεως.

Αθήνα, 27 Μαρτίου 2009

Ο ΥΠΟΥΡΓΟΣ

ΑΝΤΩΝΙΟΣ ΣΑΜΑΡΑΣ

Αριθμ. ΥΠΠΟ/ΔΝΣΑΚ/ 111870 / 2787 (2)

Χαρακτηρισμός ως μνημείου του κτιριακού συγκροτήματος εντός του κτήματος Mibelli και συγκεκριμένα των κτιρίων Castello Mibelli, Castellino καθώς και τριών (3) βοηθητικών κτιρίων (δύο διώροφα και ενός ισογείου) που βρίσκεται στο Δημοτικό Διαμέρισμα Κάτω Κορακιάνα του Δήμου Φαιάκων στο Νομό Κερκύρας, φερομένης ιδιοκτησίας του Δήμου Φαιάκων και της Κτηματικής Εταιρείας του Δημοσίου (Κ.Ε.Δ.).

Ο ΥΠΟΥΡΓΟΣ ΠΟΛΙΤΙΣΜΟΥ

Έχοντας υπόψη:

1. Τις διατάξεις:

α) το π.δ. 63/2005 που δημοσιεύτηκε στο Φ.Ε.Κ. 98/Α΄/22.4.2005 «Κωδικοποίηση της νομοθεσίας για την Κυβέρνηση και τα Κυβερνητικά Όργανα»,

β) το π.δ. 4/2009 «Διορισμός Υπουργών και Υφυπουργών» (Φ.Ε.Κ. 2/Α΄/8.1.2009),

γ) του ν. 3028/2002 «Για την προστασία των Αρχαιοτήτων και εν γένει της Πολιτιστικής Κληρονομιάς» (Φ.Ε.Κ. 153/Α΄/28.6.2002),

δ) του ν. 2039/1992 «περί Κύρωσης της Σύμβασης για την προστασία της Αρχιτεκτονικής Κληρονομιάς της Ευρώπης» (Φ.Ε.Κ. 61/Α΄/13.4.1992),

ε) του π.δ. 191/2003 (Φ.Ε.Κ. 146/Α΄/13.6.2003) «Οργανισμός Υπουργείου Πολιτισμού».

2.Την υπ' αριθμ. ΥΠΠΟ/ΔΟΕΠΥ/ΤΟΠΥΝΣ/15/3696/20.1.2004 υπουργική απόφαση (Φ.Ε.Κ. 70/Β΄/20.1.2004) «Μεταβίβαση αρμοδιοτήτων του Υπουργού Πολιτισμού στις Περιφερειακές...» καθώς και την υπ' αριθμ. ΥΠΠΟ/ΔΟΕΠΥ/ΤΟΠΥΝΣ /14/3698/20.1.2004 υπουργική απόφαση (Φ.Ε.Κ. 70/Β΄/20.1.2004) «Οργάνωση και Λειτουργία των Συμβουλίων του ν. 3028/2002 στο Υπουργείο Πολιτισμού».

3. Την εισήγησης της Διεύθυνσης Νεώτερης και Σύγχρονης Αρχιτεκτονικής Κληρονομιάς (Δ.Ν.Σ.Α.Κ.) και τα λοιπά στοιχεία του φακέλου.

4. Την ομόφωνη γνωμοδότηση του Κεντρικού Συμβουλίου Νεωτέρων Μνημείων με αριθμό πρακτικού 24/30.10.2008 (Θέμα 4ο), αποφασίζουμε:

Χαρακτηρίζουμε ως μνημεία, σύμφωνα με τις διατάξεις του άρθρου 6 παρ. 1γ του ν. 3028/2002, τα κτίρια του κτήματος Mibelli, όπως αυτά σημειώνονται στο συνημμένο τοπογραφικό διάγραμμα του μηχανικού Σπύρου Γ. Παγιατάκη, σε κλίμακα 1:500, φερομένης ιδιοκτησίας Κτηματικής Εταιρείας του Δημοσίου (Κ.Ε.Δ.) και Δήμου Φαιάκων, στο Δημοτικό Διαμέρισμα Κάτω Κορακιάνα του Δήμου Φαιάκων, στο Νομό Κερκύρας και συγκεκριμένα:

(α) το κτίριο Castello Mibelli, διότι πρόκειται για εξαιρετικά ενδιαφέρουσα κατασκευή του 19ου αιώνα, μείζονος σημασίας του όλου συγκροτήματος, με έντονες αναφορές στη γοτθική και ιταλική - αναγεννησιακή αρχιτεκτονική. Το κτίριο παρά τις επεμβάσεις που έχει υποστεί, διατηρεί το μεγαλύτερο μέρος των αρχικών - αυθεντικών χαρακτηριστικών του και αποτελεί σημείο αναφοράς για τους κατοίκους της Κέρκυρας, δεδομένου ότι έχει συνδεθεί ιστορικά τόσο με την οικογένεια Πολυλά, όσο και με σημαντικά πρόσωπα της σύγχρονης ελληνικής ιστορίας.

(β) το κέλυφος του Castellino, διότι αποτελεί ενδιαφέρουσα κατασκευή των αρχών του 20ου αιώνα, αποτελεί δε αναπόσπαστο τμήμα του αρχικού συγκροτήματος. Το κτίριο έχει εσωτερικά πλήρως αλλοιωθεί προκειμένου να διαμορφωθεί σύμφωνα με τις ανάγκες στέγασης του Παραρτήματος της Εθνικής Πινακοθήκης Αλεξάνδρου Σούτσου, στην Κέρκυρα.


(γ) τα κελύφη των τριών (3) βοηθητικών κτισμάτων στο βορειοανατολικό άκρο του Συγκροτήματος, όπως αυτά σημειώνονται στο συνημμένο τοπογραφικό διάγραμμα με τα στοιχεία 1, 2 και 3 και συγκεκριμένα δύο (2) διωρόφων κτισμάτων κι ενός ισογείου, διότι εμφανίζουν ενδιαφέροντα αρχιτεκτονικά και μορφολογικά στοιχεία και αποτελούν αναπόσπαστο τμήμα του Συγκροτήματος.

Η απόφαση αυτή να δημοσιευθεί στην Εφημερίδα της Κυβερνήσεως.

Αθήνα, 27 Μαρτίου 2009

Ο ΥΠΟΥΡΓΟΣ

ΑΝΤΩΝΙΟΣ ΣΑΜΑΡΑΣ

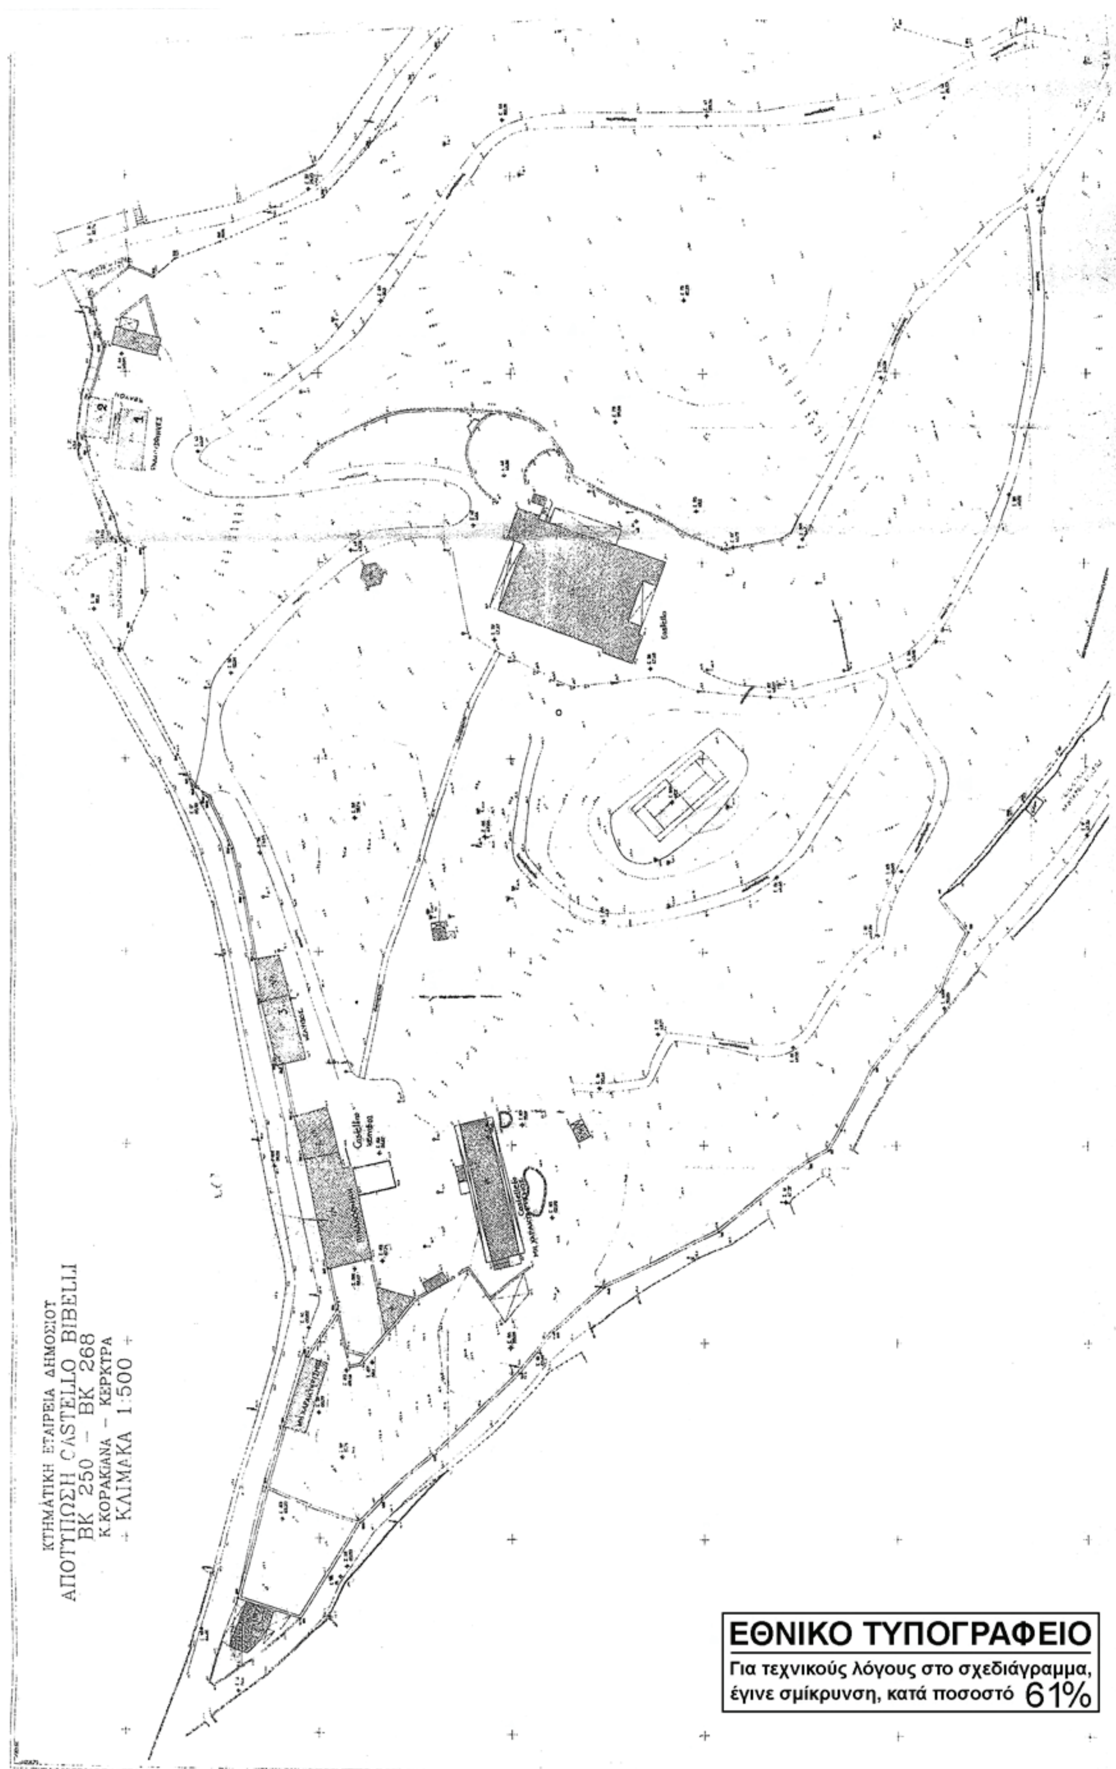

ΕΘΝΙΚΟ ΤΥΠΟΓΡΑΦΕΙΟ

Για τεχνικούς λόγους στο σχεδιάγραμμα, έγινε σμίκρυνση, κατά ποσοστό 61%

Αριθμ. 6467/08 (3)

Τροποποίηση Ρ. Σ. οικισμών Κρανέας Δήμου Παμίσου - Ο. Τ. 10.

Ο ΝΟΜΑΡΧΗΣ ΚΑΡΔΙΤΣΑΣ

Έχοντας υπόψη:

1) Τις διατάξεις του ν.δ/τος της 17.7.1923 (Φ.Ε.Κ. 228/Α΄) «περί σχεδίων πόλεων κ.λπ.», όπως μεταγενέστερα τροποποιήθηκε και συμπληρώθηκε και δη τα άρθρα 3 και 70 αυτού.

2) Τις διατάξεις του άρθρου 8 του ν. 3200/1955 (Φ.Ε.Κ. 97/Α΄).

3) Τις διατάξεις του άρθρου 10 του ν. 3044/2002 (Φ.Ε.Κ. 197/Α΄) σύμφωνα με το οποίο τροποποιήθηκε το άρθρο 29 του ν. 2831/2000 (Φ.Ε.Κ. 140/Α΄).

4) Τις διατάξεις του ν. 2218/1994 (Φ.Ε.Κ. 90/Α΄) «περί ιδρύσεως Νομαρχιακής Αυτοδιοικήσεως κ.λπ.», όπως μεταγενέστερα τροποποιήθηκε συμπληρώθηκε και σήμερα ισχύει.

5) Την υπ’ αριθμ. 4005/9.7.1986 (Φ.Ε.Κ. 986/Δ΄/16.10.1986) απόφαση Νομάρχου Ν. Καρδίτσας, με την οποία οριοθετήθηκε ο οικισμός της Κρανέας του Δήμου Παμίσου Ν. Καρδίτσας.

6) Την υπ’ αριθμ. 31/2008 απόφαση του Δημοτικού Συμβουλίου του Δήμου Παμίσου, με την οποία γνωμοδοτεί για τον χαρακτηρισμό του υπ’ αριθμ. 61 οικοπέδου του Ο. Τ. 10, σαν κοινόχρηστο χώρο και χώρο παιδικής χαράς.

7) Την υπ’ αριθμ. 2196/26.4.2008 απόφαση του ΓΓΠ Θεσσαλίας, με την οποία απορρίφθηκε η προσφυγή τοπικού συμβουλίου κατά της ανωτέρω απόφασης.

8) Την υπ’ αριθμ. 2643/10.9.2008 εισήγηση της Δ/νσεως Πολεοδομίας προς το ΣΧΟΠ Ν. Α. Καρδίτσας.

9) Την υπ’ αριθμ. 21/2008 σύμφωνη γνωμοδότηση του ΣΧΟΠ Ν. Α. Καρδίτσας.

10) Το γεγονός ότι με την παρούσα απόφαση δεν προκαλείται δαπάνη εις βάρος του κρατικού προϋπολογισμού.

Επειδή:

Το υπ’ αριθμ. 61 οικόπεδο του Ο. Τ. 10 του ρυμοτομικού σχεδίου της Κρανέας σήμερα είναι διαμορφωμένο σαν χώρος πρασίνου και παιδικής χαράς και με αυτόν τον τρόπο λειτουργεί σήμερα, αποφασίζουμε:

Χαρακτηρίζουμε το υπ’ αριθμ. 61 οικόπεδο του Ο. Τ. 10 του ρυμοτομικού σχεδίου της Κρανέας του Δήμου Παμίσου Ν. Καρδίτσας σαν κοινόχρηστο χώρο πρασίνου και παιδικής χαράς.

Η παρούσα απόφαση συνοδεύεται με το από 2.6.2008 τοπογραφικό διάγραμμα θεωρημένο κανονικά.

Η ισχύς της αρχίζει από την ημέρα της δημοσιεύσεώς της στην Εφημερίδα της Κυβερνήσεως.

Η απόφαση αυτή να δημοσιευθεί στην Εφημερίδα της Κυβερνήσεως.

Καρδίτσα, 18 Μαρτίου 2009

Ο Νομάρχης
ΦΩΤΙΟΣ ΑΛΕΞΑΚΟΣ

ΕΘΝΙΚΟ ΤΥΠΟΓΡΑΦΕΙΟ
Για τεχνικούς λόγους στο σχεδιάγραμμα, έγινε σμίκρυνση, κατά ποσοστό 39%

ΤΟΠΟΓΡΑΦΙΚΟ ΔΙΑΓΡΑΜΜΑ ΟΙΚΟΠΕΔΟΥ (ΚΟΙΝΟΧΡΗΣΤΟΣ ΧΩΡΟΣ ΠΑΙΔΙΚΗ ΧΑΡΑ)
ΙΔΙΟΚΤ. Δ.Δ. ΚΡΑΝΙΑΣ ΔΗΜΟΣ ΠΑΜΙΣΣΟΥ
ΘΕΣΗ Δ.Δ. ΚΡΑΝΙΑΣ ΔΗΜΟΣ ΠΑΜΙΣΣΟΥ Ο.Τ 10 ΑΡ. ΟΙΚ. 61
ΟΡΙΟΘΕΤΗΜΕΝΟΣ ΟΙΚΙΣΜΟΣ ΜΕ ΣΧΕΔΙΟ ΔΙΑΝΟΜΗΣ

ΕΠΙΦΑΝΕΙΑ ΟΙΚΟΠΕΔΟΥ ΥΠΟ ΤΑ ΣΤΟΙΧΕΙΑ (Α.Β.Γ.Δ.Α) = 3600Χ2300=828Μ2
ΒΑΣΕΙ ΤΗΣ ΥΠ. ΑΡ. 31/2008 ΑΠΟΦΑΣΗΣ ΤΟΥ ΔΗΜΟΤΙΚΟΥ ΣΥΜΒΟΥΛΙΟΥ (ΔΣ)
ΕΓΙΝΕ ΑΠΟΧΑΡΑΚΤΗΡΙΣΜΟΣ ΥΠ. ΑΡ. 61 ΟΙΚΟΠΕΔΟΥ ΤΟΥ ΟΙΚΟΔ. ΤΕΤΡΑΓΩΝΟΥ 10
ΑΠΟ ΟΙΚΟΠΕΔΟ ΣΕ ΚΟΙΝΟΧΡΗΣΤΟ ΧΩΡΟ ΠΑΙΔΙΚΗ ΧΑΡΑ

ΕΡΓΟΔΟΤΗΣ: Δ.Δ. ΚΡΑΝΙΑΣ ΔΗΜΟΥ ΠΑΜΙΣΣΟΥ	
ΕΡΓΟ: ΤΟΠΟΓΡΑΦΙΚΟ ΔΙΑΓΡΑΜΜΑ ΟΙΚΟΠΕΔΟΥ (ΚΟΙΝΟΧΡ. ΧΩΡΟΣ ΠΑΙΔ. ΧΑΡΑ)	
ΘΕΣΗ: Δ.Δ. ΚΡΑΝΙΑΣ ΔΗΜΟΣ ΠΑΜΙΣΣΟΥ ΝΟΜΟΣ ΚΑΡΔΙΤΣΑΣ	ΤΟ ΠΑΡΟΝ ΣΥΝΟΔΕΥΕΙ ΤΗΝ ... 6467/08/18-3-2009 ... ΚΑΡΔΙΤΣΑΣ
ΜΕΛΕΤΗΤΕΣ: ΒΑΣΙΛΑΚΟΣ ΠΑΝΑΓΙΩΤΗΣ	
ΘΕΜΑ: ΤΟΠΟΓΡΑΦΙΚΟ ΔΙΑΓΡΑΜΜΑ ΟΙΚΟΠΕΔΟΥ (ΚΟΙΝΟΧΡ. ΧΩΡΟΣ ΠΑΙΔ. ΧΑΡΑ) Θεωρείται σύμφωνα με την υπ. αρ. 31/2008 απόφαση του δημοτικού συμβουλίου του Δήμου Παμίσου Αγναντερό 2-6-2008	ΑΡ. ΣΧΕΔΙΟΥ
ΚΛΙΜΑΚΑ:	ΙΩΑΝΝΗΣ Δ. ΠΑΠΑΚΩΣΤΑΣ ΔΗΜΑΡΧΟΣ
ΧΡΟΝΟΣ ΜΕΛΕΤΗΣ:	
ΥΠΟΓΡΑΦΗ	ΣΦΡΑΓΙΔΑ ΠΑΝΑΓΙΩΤΗΣ Α. ΒΑΣΙΛΑΚΟΣ ΔΙΠΛΩΜΑΤΟΥΧΟΣ ΑΡΧΙΤΕΚΤΩΝ ΜΗΧΑΝΙΚΟΣ ΠΟΛΥΤΕΧΝΕΙΟΥ ΜΙΛΑΝΟΥ ΜΕΛΟΣ Τ.Ε.Ε - ΑΡ. ΜΗΤΡΩΟΥ - 44874 ΑΧΙΛΛΕΩΣ 7 - ΚΑΡΔΙΤΣΑ - ΤΗΛ. 24410-26770 Α.Φ.Μ. 030354083 - Δ.Ο.Υ.: ΚΑΡΔΙΤΣΑΣ

ΙΔΙΟΚΤ.ΚΟΤΡΩΤΣΙΟΣ ΓΙΩΡΓΟΣ
ΑΡ.ΟΙΚ.57
19.00 40.50 40.50 19.00
Ο.Τ.10
ΑΡ.ΟΙΚ.60
ΙΔΙΟΚΤ.ΚΑΝΙΟΥΡΑΣ ΣΠΥΡΟΣ
31.00 21.50 5.00 14.00 15.00 36.00 38.00 38.00
ΑΡ.ΟΙΚ.58
ΕΠΙΦ.(Α.Β.Γ.Δ.Α)=532.00Μ2
ΙΔΙΟΚΤ. ΚΑΝΙΟΥΡΑΣ ΚΩΝ/ΝΟΣ
ΠΑΡΚΟ ΚΟΙΝΟΧΡΗΣΤΟΣ ΧΩΡΟΣ
ΑΡ.ΟΙΚ.61 ΠΑΙΔΙΚΗ ΧΑΡΑ
23.00 23.00 36.00
Ο.Γ-Ρ.Γ Α Ο.Γ-Ρ.Γ
ΔΗΜΟΤΙΚΗ ΟΔΟΣ ΠΛ.10.00
ΔΗΜΟΤΙΚΗ ΟΔΟΣ ΠΛ.10.00
ΔΗΜΟΤΙΚΗ ΟΔΟΣ ΠΛ.10.00

Αριθμ. 471 (4)

Τροποποίηση του εγκεκριμένου ρυμοτομικού σχεδίου πόλεως Τρικάλων στα Ο.Τ. Γ.1234 στην Π.Ε. «Δεξιά οδού Καλαμπάκας» με την επιβολή πεζοδρόμου πλ. 5.00 μ..

Ο ΝΟΜΑΡΧΗΣ ΤΡΙΚΑΛΩΝ

Έχοντας υπόψη:

1. Τις διατάξεις των άρθρων 3 και 70 του ν.δ/τος της 17.7.1923 (Φ.Ε.Κ. 228) «περί σχεδίων πόλεων κ.λπ.» όπως τροποποιήθηκαν και συμπληρώθηκαν μεταγενέστερα.

2. Τις διατάξεις του άρθρου 29 του ν. 2831/2000 (Φ.Ε.Κ. 140/Α΄) «περί τροποποίησης του Γενικού Οικοδομικού Κανονισμού (ν. 1577/1985) και άλλων διατάξεων».

3. Τις διατάξεις του άρθρου 10 του ν. 3044/2002 (Φ.Ε.Κ. 197/Α΄/27.8.2002) «περί Μεταφοράς Συντελεστή Δόμησης και ρυθμίσεις άλλων θεμάτων».

4. Τις διατάξεις του ν. 3200/1955 «περί διοικητής αποκεντρώσεως» όπως τροποποιήθηκαν και συμπληρώθηκαν με το ν.δ/γμα 732/1970.

5. Τις διατάξεις του ν. 2218/1994 (Φ.Ε.Κ. 90/Α΄/13.6.1994) «Ιδρυση Νομαρχιακής Αυτοδιοίκησης τροποποίησης διατάξεων για την πρωτοβάθμια αυτοδιοίκηση διατάξεων για την πρωτοβάθμια αυτοδιοίκηση και την περιφέρεια και άλλες διατάξεις» όπως συμπληρώθηκε με τις διατάξεις του ν. 2240/1994 (Φ.Ε.Κ. 153/Α΄/16.9.1994).

6. Το π.δ. από 28.8.1985 με το οποίο εγκρίθηκε το Γ.Π.Σ. της πόλης των Τρικάλων (Φ.Ε.Κ. 470/Δ΄/24.9.1985).

7. Το από 30.9.1991 π.δ. «περί εγκρίσεως της πολεοδομικής μελέτης Π.Ε. «στην Π.Ε.Ι.» του Δήμου Τρικκαίων Νομού Τρικάλων».

8. Την υπ' αριθμ. 191/2008 απόφαση του Δημοτικού Συμβουλίου Δήμου Τρικκαίων.

9. Την υπ' αριθμ. 3938/12.12.1996 απόφαση Νομάρχη «Τροποποίηση Ρυμ. Σχεδίου στην Π.Ε.Ι., Δεξιά της οδού Καλαμπάκας».

10. Την υπ' αριθμ. 2339/8.2005 απόφαση Νομάρχη Τρικάλων «Κύρωση της πράξης Εφαρμογής στην Π.Ε.Ι., Δεξιά οδού Καλαμάκας».

11. Την υπ' αριθμ. 1100/2.9.2008 έγγραφο του Δήμου Τρικκαίων.

12. Την υπ' αριθμ. 3609/28.1.2009 έγγραφη εισήγηση της Δ/νσης Πολ/μίας και Περ/ντος προς το ΣΧΟΠ Ν. Τρικάλων.

13. Την υπ' αριθμ. 5η/πρ.1/28.1.2009 θετική γνωμοδότηση του ΣΧΟΠ.

Και επειδή

- Αυξάνονται οι κοινόχρηστοι χώροι στην υπόψη περιοχή και αποκτούν πρόσωπο τυφλές ιδιοκτησίες, αποφασίζουμε:


Εγκρίνεται η τροποποίηση του εγκεκριμένου σχεδίου πόλεως Τρικάλων στο Ο.Τ Γ.1234 στην Π.Ε «Δεξιά της οδού Καλαμπάκας» με την επιβολή πεζοδρόμου πλάτους 5,00 μ. όπως φαίνεται στο συνημμένο σχεδιάγραμμα σε κλίμακα 1:500 το οποίο αποτελεί αναπόσπαστο μέρος της παρούσας.


Από τις διατάξεις της απόφασης αυτής, δεν προκαλείται δαπάνη σε βάρος του προϋπολογισμού του Δήμου Τρικκαίων.


Η απόφαση αυτή να δημοσιευθεί στην Εφημερίδα της Κυβερνήσεως.

Τρίκαλα, 30 Μαρτίου 2009

Ο Νομάρχης
ΗΛΙΑΣ ΒΛΑΧΟΓΙΑΝΝΗΣ

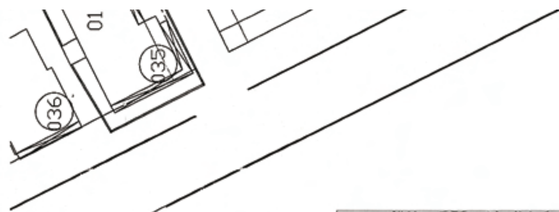

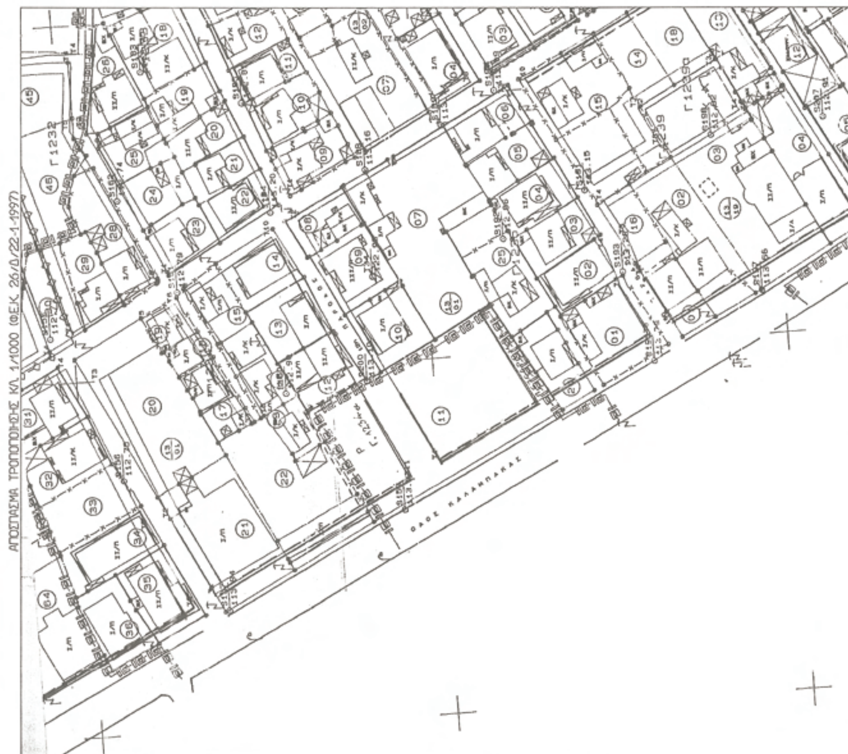

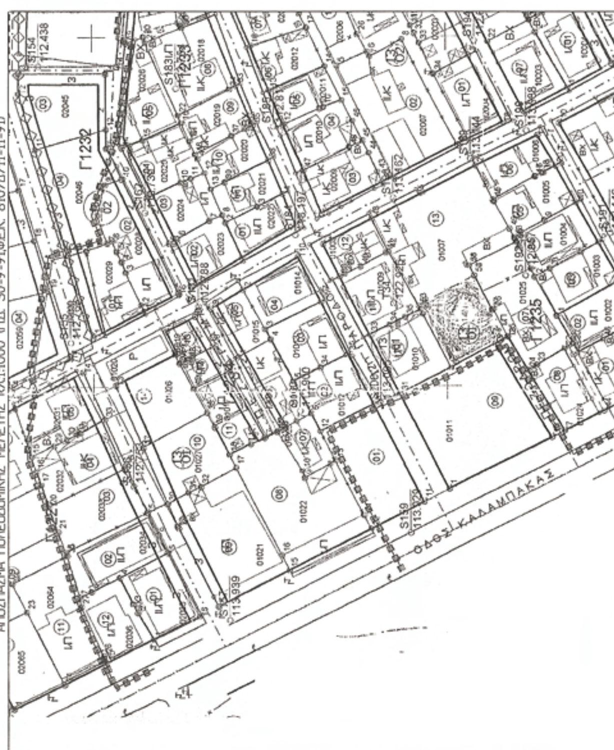

ΕΘΝΙΚΟ ΤΥΠΟΓΡΑΦΕΙΟ
Για τεχνικούς λόγους στο σχεδιάγραμμα, έγινε σμίκρυνση, κατά ποσοστό 46%

ΕΛΛΗΝΙΚΗ ΔΗΜΟΚΡΑΤΙΑ
ΠΕΡΙΦΕΡΕΙΑ ΘΕΣΣΑΛΙΑΣ
ΝΟΜΟΣ ΤΡΙΚΑΛΩΝ
ΝΟΜ/ΚΗ ΑΥΤ/ΣΗ ΤΡΙΚΑΛΩΝ
ΔΗΜΟΣ ΤΡΙΚΚΑΙΩΝ
Δ/ΝΣΗ ΠΟΛΕΟΔΟΜΙΑΣ
ΤΜΗΜΑ ΣΧΕΔΙΟΥ ΠΟΛΗΣ

ΤΡΟΠΟΠΟΙΗΣΗ ΣΧΕΔΙΟΥ ΠΟΛΗΣ ΤΡΙΚΑΛΩΝ
ΠΟΛ. ΕΝΟΤΗΤΑ "ΔΕΞΙΑ ΟΔΟΥ ΚΑΛΑΜΠΑΚΑΣ"

ΚΛΙΜΑΚΑ ΣΧΕΔΙΟΥ : 1:500

ΠΡΟΤΕΙΝΟΜΕΝΗ Ρ.Γ./ Ο.Γ.
ΚΑΤΑΡΓΟΥΜΕΝΗ Ρ.Γ./Ο.Γ.

ΒΕΒΑΙΩΣΗ

Βεβαιουται οτι η εμφαινομενη στο σχεδιο ρυμοτομια ειναι συμφωνη με την αρ. 191/2008 Α.Δ.Σ. Τρικκαιων
ΔΕΝ καθιστα αδομητα οικοπεδα μη αρτια και δε ρυμοτομει νομιμως υφισταμενα κτιρια.

Ο ΔΗΜΑΡΧΟΣ

ΜΙΧΑΗΛ Κ. ΤΑΜΗΛΟΣ

ΣΥΝΕΤΑΓΗ	ΕΛΕΓΧΘΗΚΕ	ΘΕΩΡΗΘΗΚΕ
ΤΡΙΚΑΛΑ [illegible]/12/2008	ΤΡΙΚΑΛΑ [illegible]/12/2008	ΤΡΙΚΑΛΑ [illegible]/12/2008
		Ο Δ/ΝΤΗΣ ΠΟΛΕΟΔΟΜΙΑΣ
ΒΑΣΙΛΕΙΟΣ ΠΟΛΥΜΕΡΟΣ ΜΗΧ/ΚΟΣ Ε.Υ.ΤΕ	ΒΑΣΙΛΕΙΟΣ ΠΟΥΛΙΑΝΙΤΗΣ ΤΟΠΟΓΡΑΦΟΣ ΜΗΧ/ΚΟΣ ΜΕ ΑΒ	ΚΟΥΚΟΥΣΗΣ ΑΘΑΝΑΣΙΟΣ ΑΡΧΙΤΕΚΤΩΝ ΜΗΧ/ΚΟΣ ΜΕ ΑΒ

5η [illegible] Συνεδρίαση του Σ.Χ.Ο.Π. Ν. Τρικάλων,
Η ΓΡΑΜΜΑΤΕΑΣ
ΜΑΚΚΑ ΕΛΕΝΗ
ΟΙΚΟΣ με Α'Β

ΤΟ ΣΧ.Ο.Π. ΝΟΜΑΡΧΙΑΚΗΣ ΑΥΤΟΔΙΟΙΚΗΣΗΣ

ΕΛΕΓΧΘΗΚΕ
ΤΡΙΚΑΛΑ 6/3/2009
ΕΥΑΓΓ. [illegible] ΤΑΛΛΑΡΟΥ
ΑΡΧΙΤΕΚΤΩΝ - ΜΗΧΑΝΙΚΟΣ με Α'Β.

ΘΕΩΡΗΘΗΚΕ
ΤΡΙΚΑΛΑ 6/3/2009
ΑΝΑΣΤΑΣΙΟΣ ΤΑΣΙΟΥ
ΤΟΠ/ΦΟΣ ΜΗΧ/ΚΟΣ με Α' ΒΑΘΜ.

ΕΛΕΓΧΘΗΚΕ
ΤΡΙΚΑΛΑ 23/3/2009
Ο ΝΟΜΑΡΧΗΣ
ΗΛΙΑΣ ΒΛΑΧΟΓΙΑΝΝΗΣ

ΟΔΟΣ ΚΑΛΑΜΠΑΚΑΣ

12Η ΠΑΡΟΔΟΣ

Γ 1234

Γ 1235

Γ 1239

ΙΔΙΟΚΤΗΣΙΑ ΓΕΩΡ.-ΜΑΡ.-ΚΕΝΙΝΟΥ ΝΤΑΣΚΑ

ΙΔΙΟΚΤΗΣΙΑ ΔΗΜΟΥ ΤΡΙΚΚΑΙΩΝ

